




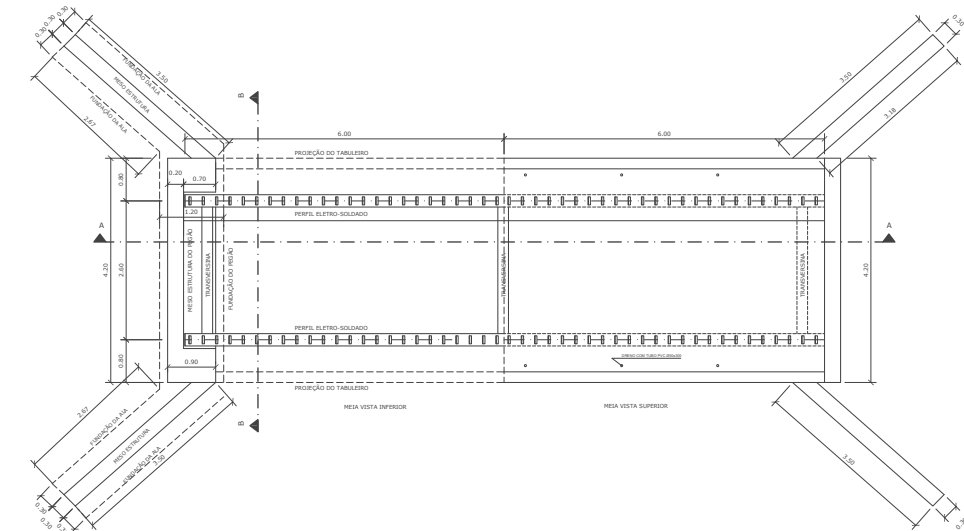


PLANTA BAIXA
ESCALA - 1:50

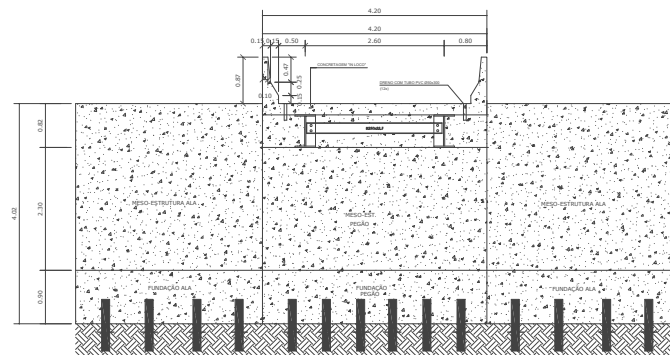


CORTE B -- B
ESCALA - 1:50

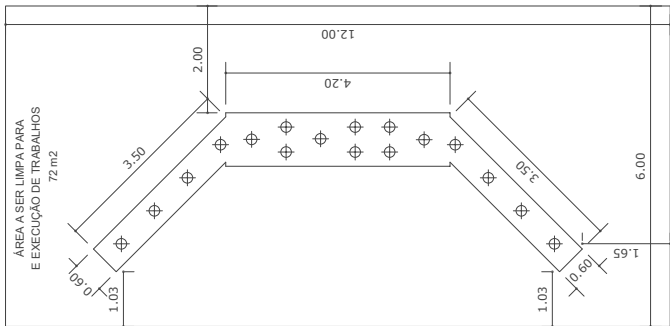


LOCAÇÃO DAS ESTACAS
ESCALA - 1:50

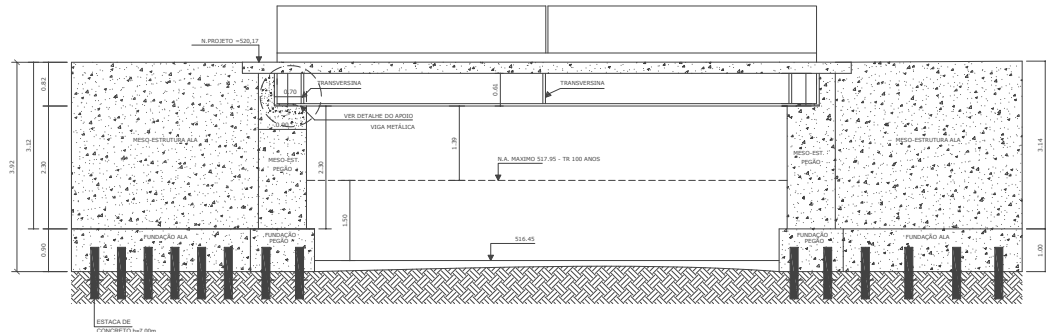


CORTE A -- A
ESCALA - 1:50

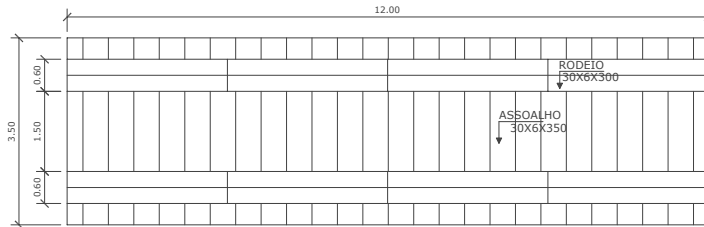


PLANTA BAIXA TABULEIRO PONTE EXISTENTE
ESCALA - 1:50

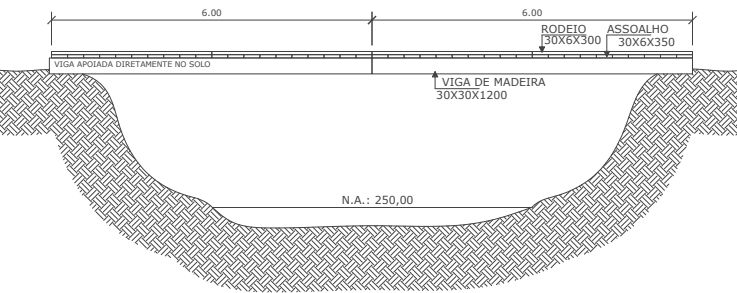

CORTE TRANSVERSAL - PONTE EXISTENTE
ESCALA - 1:50

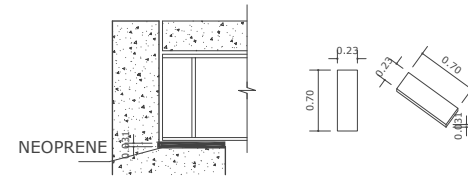

REPRESENTAÇÃO E DETALHAMENTO NEOPRENE
ESCALA - 5/C

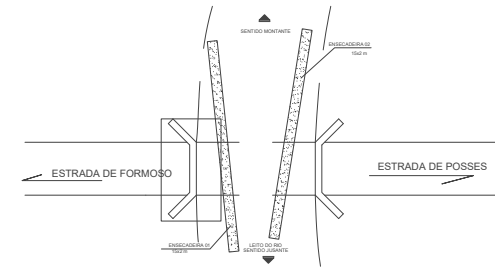

ENSECADEIRA

NOTAS:

NP	DATA:	DESCRIÇÃO:
01	04/12/2025	EMISSÃO INICIAL DO PROJETO

PROJETO	DESCRIÇÃO:
01	04/12/2025

PROJETO	DESCRIÇÃO:
01	04/12/2025

PROJETO	DESCRIÇÃO:
01	04/12/2025

PROJETO	DESCRIÇÃO:
01	04/12/2025