




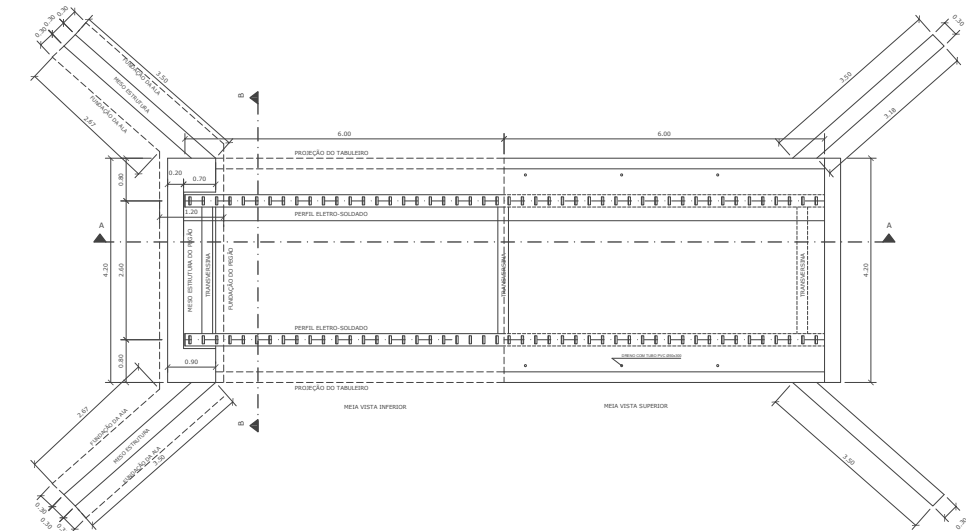


PLANTA BAIXA
ESCALA - 1: 50

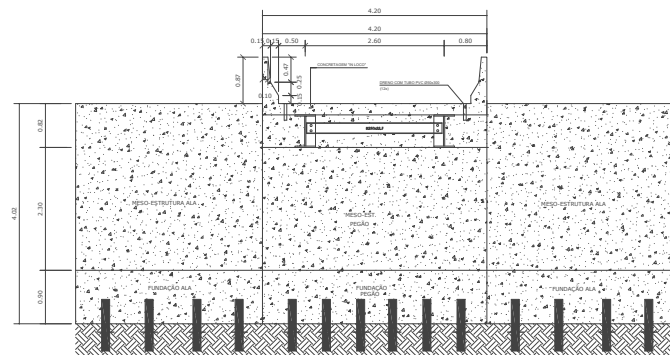


CORTE B -- B
ESCALA - 1: 50

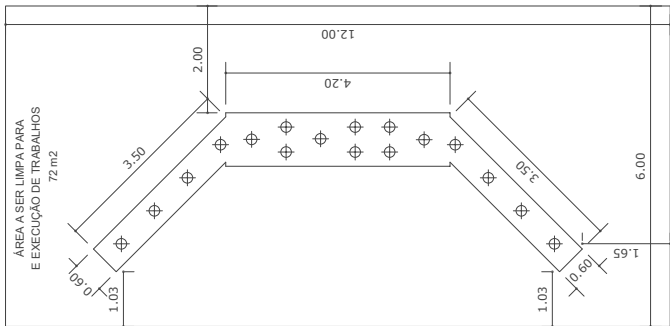


LOCAÇÃO DAS ESTACAS
ESCALA - 1: 50

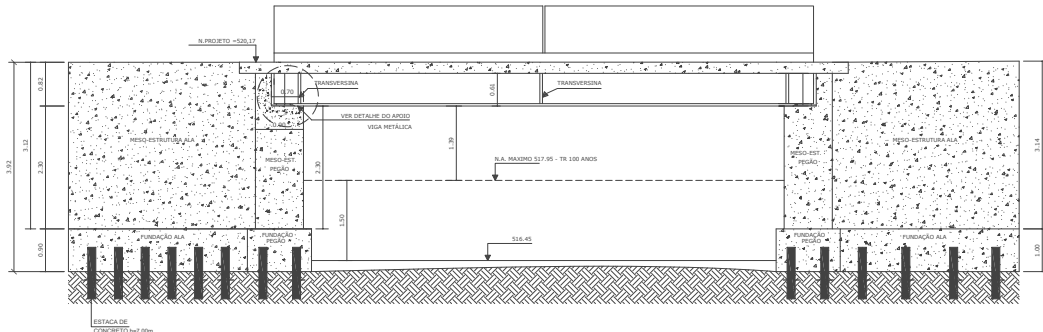


CORTE A -- A
ESCALA - 1: 50

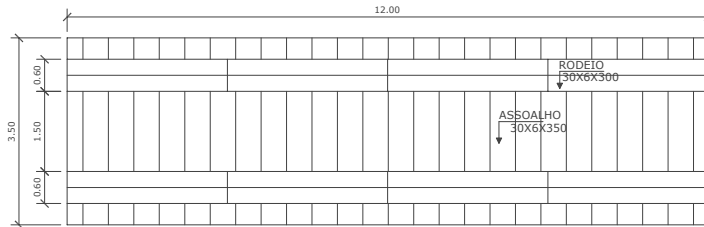


PLANTA BAIXA TABULEIRO PONTE EXISTENTE
ESCALA - 1: 50

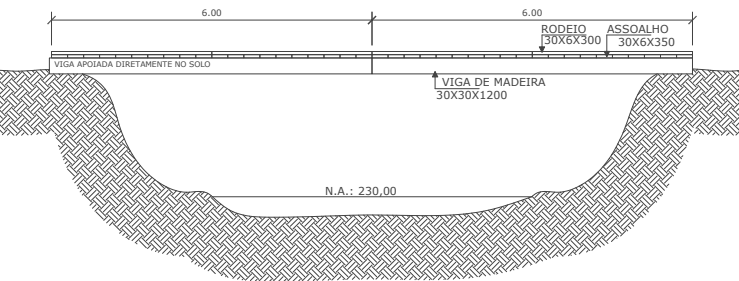

CORTE TRANSVERSAL - PONTE EXISTENTE
ESCALA - 1: 50

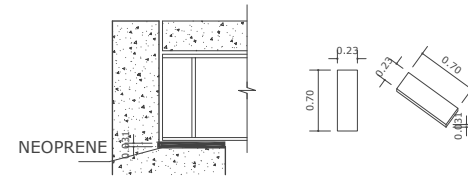

REPRESENTAÇÃO E DETALHAMENTO NEOPRENE
ESCALA - 5/C

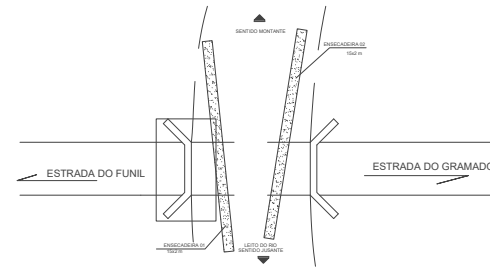

ENSECADEIRA

NOTAS:

NP	DATA:	DESCRIÇÃO:
01	04/12/2025	EMISSÃO INICIAL DO PROJETO

PROJETO	RESP. TEC.:
MIGUEL SILVA BRAVIM:04441871627	

IDENTIFIC.	CONTEÚDO
CONSTRUÇÃO DE PONTE DO GRAMADO EM ESTRUTURA MISTA DE CONCRETO ARMADO E VIGAS METÁLICAS - 12,00 X 4,20 m	

PROJ. DATA	01/03	DOCUMENTO EMITIDO PARA:
DATA	04/12/2025	☐ APROVAÇÃO LEGAL
		☐ PROJ. COMPLEMENTARES
		☐ ORÇAMENTOS
		☒ LICITAÇÃO
		☐ EXECUÇÃO