


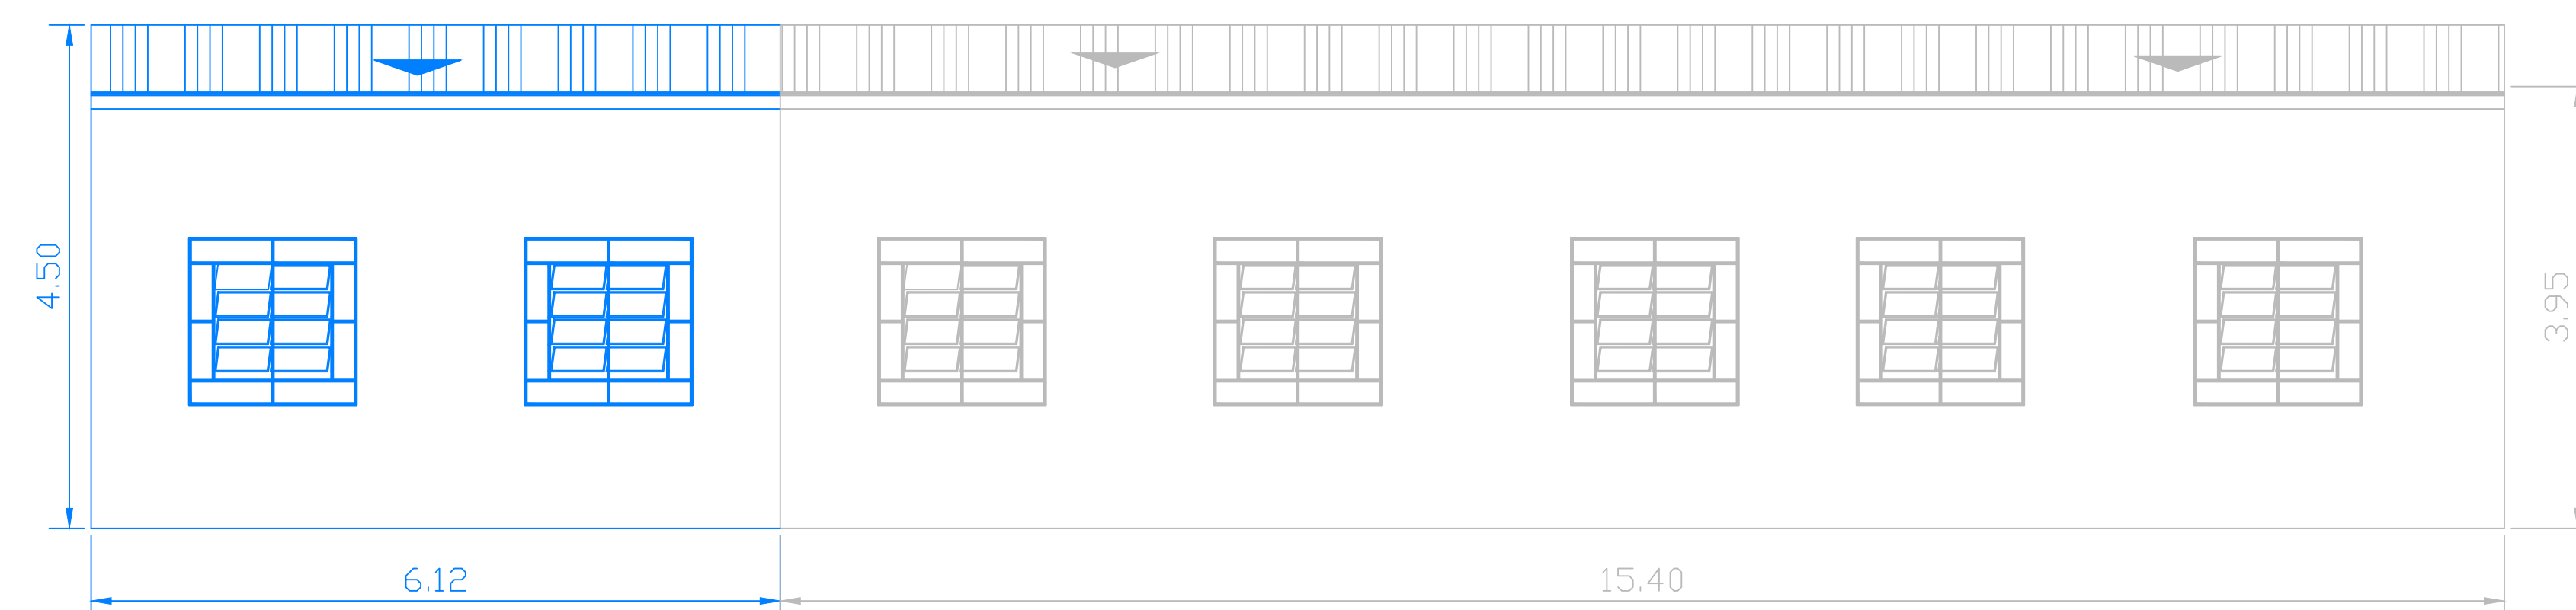

- 17°27'22.03" S
41°33'38.23" O

[illegible]

LEGENDA	
	Existente
	A executar
	Remoções / demolições
PROJETO ARQUITETÔNICO - ADITIVO FOLHA: ÚNICA	
PROJETO PARA REFORMA DA ESCOLA MUNICIPAL MARGARIDA DE BARROS	
Local:	COMUNIDADE JENIPAPÃO
Município:	CATUJUI
Estado (UF):	MG
Proprietário:	PREFEITURA MUNICIPAL DE CATUJUI
CNPJ:	26.218.636/0001-06
Data:	26/11/2025
Escala: INDICADA	
PLANTA DE SITUAÇÃO	PROPRIETÁRIO: PREFEITURA DE CATUJUI CNPJ: 26.218.636/0001-06 AUTOR DO PROJETO: ENGENHEIRO RESPONSÁVEL CREA: SP 5070191224/D
OBSERVAÇÕES:	