




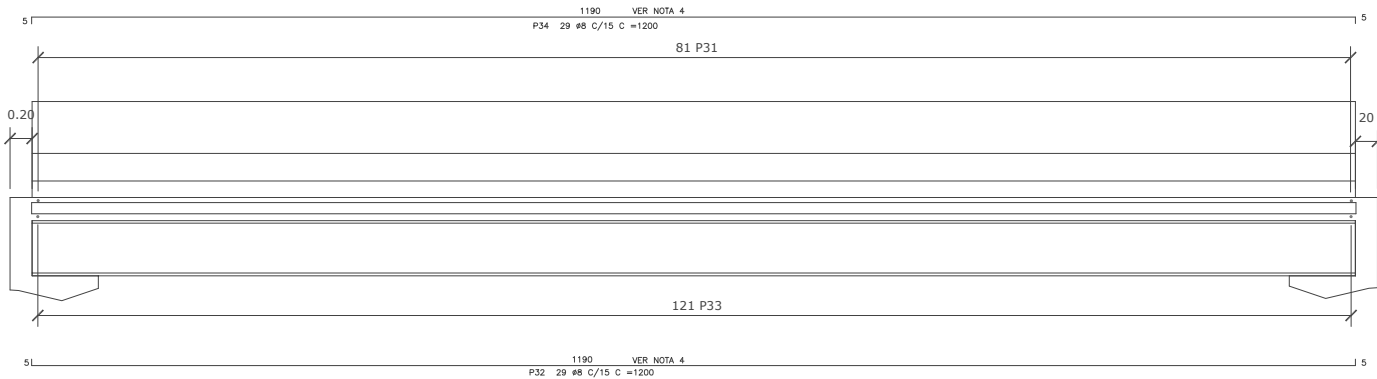


ARMAÇÃO DA LAJE
ESCALA - 1:25

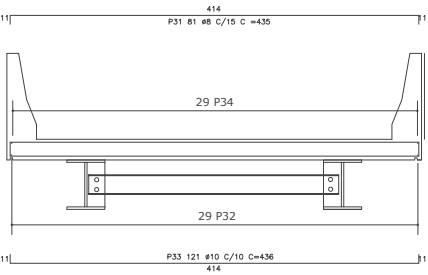




CORTE TRANSVERSAL DA SEÇÃO TIPO
ESCALA 1:50

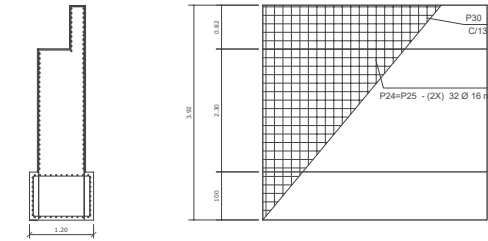





ARMAÇÃO DO PEGÃO
ESCALA - 1:50

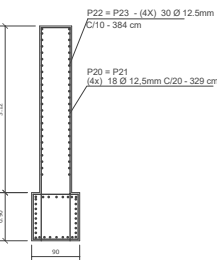


ARMAÇÃO DA ALA
ESCALA 1:50

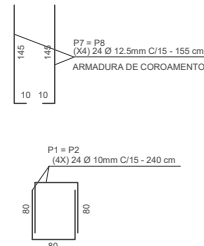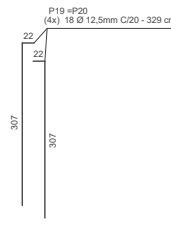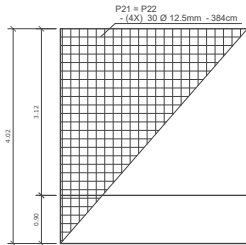

GUARDA RODAS
ESCALA - 1:50

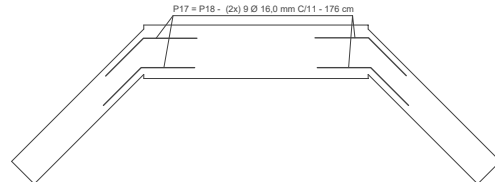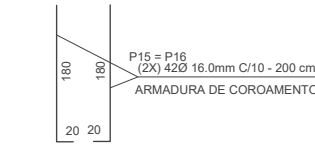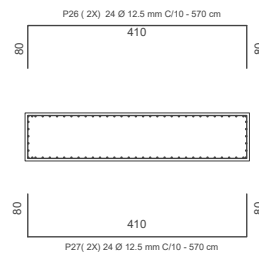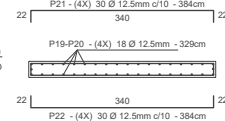

VISTA EM PLANTA - POSIÇÃO 17-18
ESCALA - 1:50

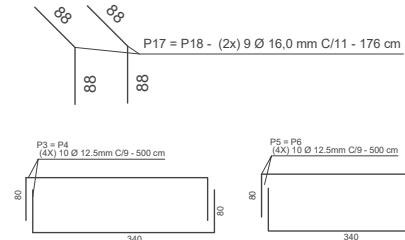

QUADRO DE AÇO											
1	10,00	96,00	2,40	230,40	0,817	142,16					
2	10,00	96,00	2,40	230,40	0,817	142,16					
3	12,50	40,00	5,00	200,00	0,963	192,60					
4	12,50	40,00	5,00	200,00	0,963	192,60					
5	12,50	40,00	5,00	200,00	0,963	192,60					
6	12,50	40,00	5,00	200,00	0,963	192,60					
7	12,50	96,00	1,95	148,80	0,963	143,29					
8	12,50	96,00	1,95	148,80	0,963	143,29					
9	12,50	84,00	2,70	228,80	0,963	218,41					
10	12,50	84,00	2,70	228,80	0,963	218,41					
11	18,00	18,00	5,70	102,60	1,578	161,90					
12	18,00	18,00	5,70	102,60	1,578	161,90					
13	12,50	18,00	5,70	102,60	0,963	98,80					
14	12,50	18,00	5,70	102,60	0,963	98,80					
15	18,00	84,00	2,00	168,00	1,578	265,10					
16	18,00	84,00	2,00	168,00	1,578	265,10					
17	18,00	18,00	1,76	31,68	1,578	49,89					
18	18,00	18,00	1,76	31,68	1,578	49,89					
19	12,50	72,00	3,29	236,88	0,963	228,12					
20	12,50	72,00	3,29	236,88	0,963	228,12					
21	12,50	120,00	3,84	460,80	0,963	443,75					
22	12,50	120,00	3,84	460,80	0,963	443,75					
23	12,50	72,00	1,10	79,20	0,963	76,27					
24	18,00	84,00	3,10	198,40	1,578	313,08					
25	18,00	84,00	3,10	198,40	1,578	313,08					
26	12,50	48,00	5,70	273,60	0,963	263,48					
27	12,50	48,00	5,70	273,60	0,963	263,48					
28	12,50	16	4,38	70,08	0,963	67,49					
29	12,50	16	4,38	70,08	0,963	67,49					
30	12,50	64,00	2,54	162,56	0,963	156,55					
32	8,00	39,00	12,00	348,00	0,396	137,48					
33	10,00	121,00	4,38	527,58	0,617	325,50					
34	8,00	39,00	12,00	348,00	0,396	137,48					
35	12,50	184,00	1,90	311,60	0,963	300,07					
36	10,00	320,00	1,10	352,00	0,617	217,18					
37	6,30	44,00	5,93	290,92	0,230	66,23					


NP	DATA	DESCRIÇÃO
01	04/12/2025	EMISSÃO INICIAL DO PROJETO

PROJETO	PROJETO

RESP. LEGAL	RESP. TECN.

CONTEÚDO	IDENTIFIC.

PROJETO	DATA	FECHA

02/03	DOCUMENTO EMITIDO PARA:
	☐ APROVAÇÃO LEGAL
	☐ PROJ. COMPLEMENTARES
	☐ ORÇAMENTOS
	☐ EXECUÇÃO